

### LEGENDA MÍSTNOSTÍ :

ČÍSLO	ÚČEL MÍSTNOSTI	PLOCHA m <sup>2</sup>	
101	ZÁDVEŘÍ	2,72	2,72
102	CHODBA	7,95	7,95
103	TECHNICKÁ MÍSTNOST	2,29	2,29
104	KUCHYŇ	9,93	9,93
105	KOMORA	4,34	2,72
106	OBÝVACÍ POKOJ	31,29	31,29
107	WC	2,34	2,34
108	OTEVŘENÁ GARÁŽ	(25,55)	


OBÝTNÁ PLOCHA :	31,29
PŘÍSLUŠENSTVÍ :	27,95
UŽITKOVÁ PLOCHA :	59,24
CELKOVÁ PLOCHA (PODLAHOVÁ) :	60,91
ZASTAVĚNÁ PLOCHA (DŮM) :	99,91

### POZNÁMKA:

1. TECHNICKÉ ZMĚNY JSOU VYHRAZENY.
2. VNITŘNÍ DVEŘE JSOU KÓTOVÁNY S PŘESNOSTÍ ± 30 mm
3. V PŮDORYSE JSOU KÓTOVÁNY STAVEBNÍ OTVORY OKEN.  
SKUTEČNÁ VÝŠKA PARAPETU VIZ VÝKRES ŘEZU
4. KONSTRUKCE GARÁŽOVÉHO STÁNÍ NENÍ STATICKY NAVRŽENA PRO ZASTŘEŠENÍ.

S.O. --  
SCHODY K 631  
MODEL 2019

Označ. výkresu <b>PŮDORYS 1.NP</b>	M 1:50	D.05	
Označ. domu <b>KUBIS 74/8°</b>	RODINNÝ DŮM	Číslo HS : <b>XX XXX</b>	
Autorizovaný inženýr Ing. David Ondra, Ing. Zdeněk Chromý	Stupeň PD : DÚS+DOS		
Vypracoval xxx	Datum : XXX		
Investor-staveniště	Jméno, staveniště, p.č. XX, k.ú. XX Jméno, staveniště, p.č. XX, k.ú. XX		

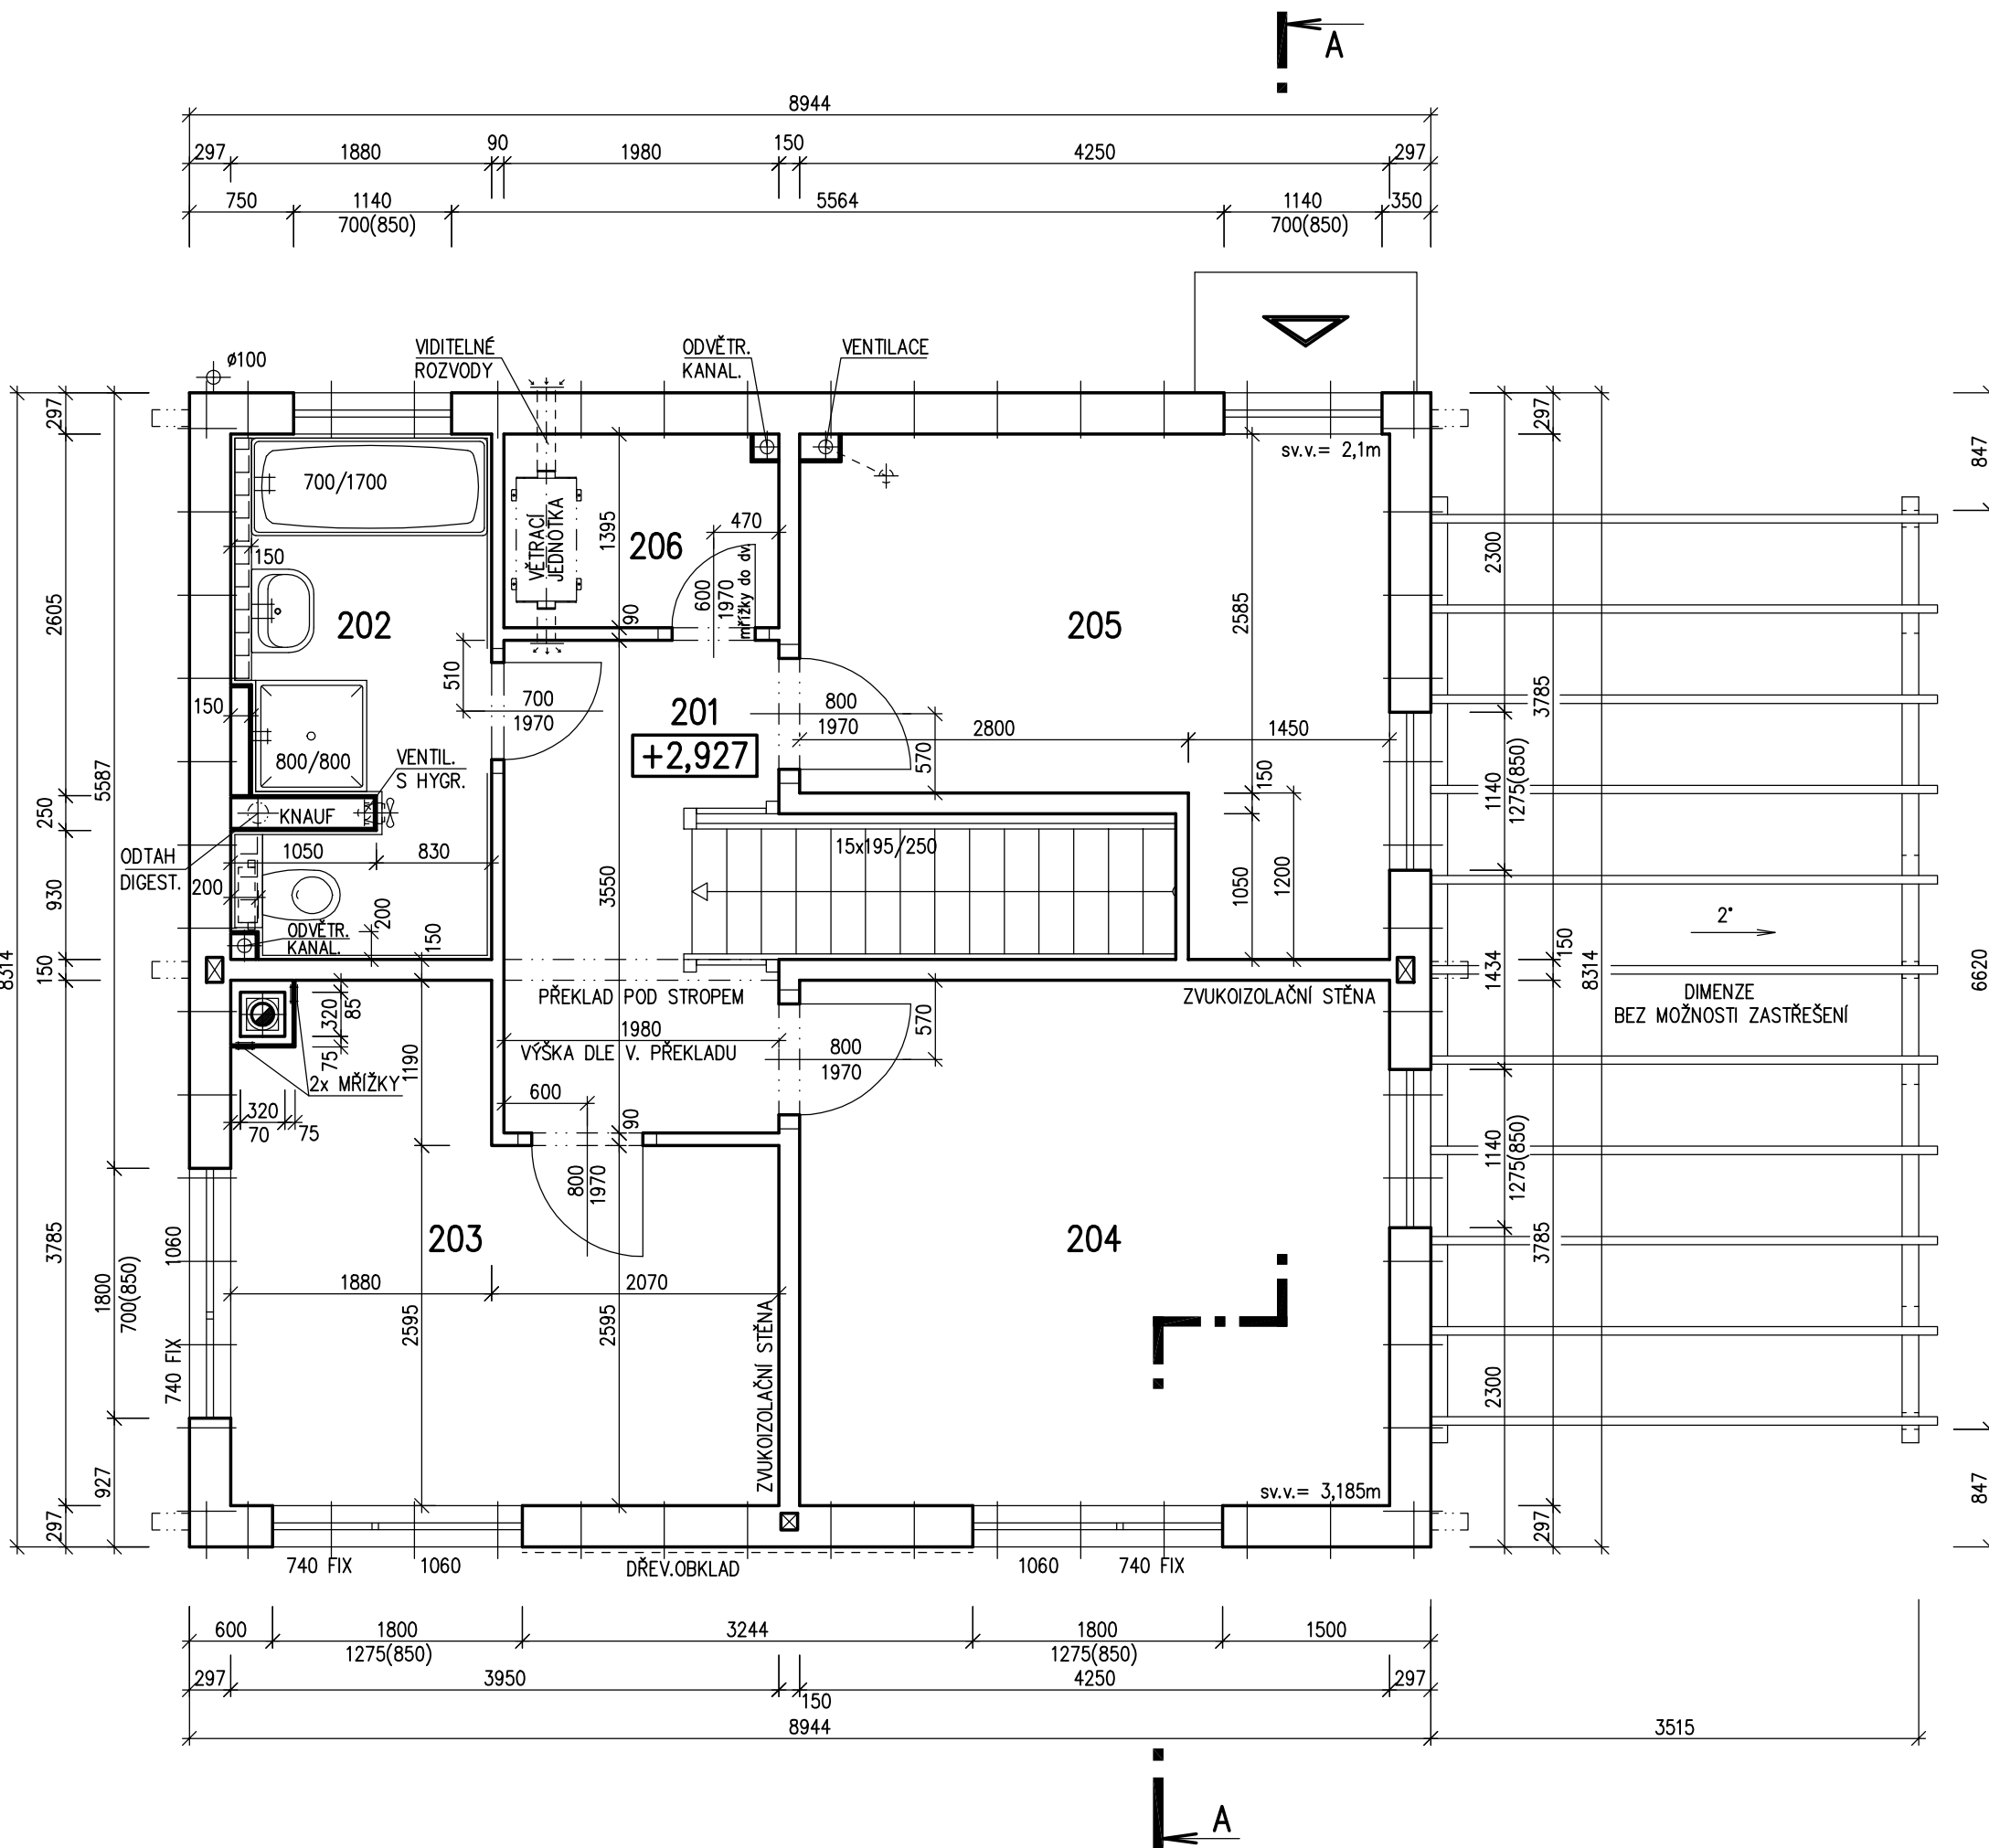

### LEGENDA MÍSTNOSTÍ :



ČÍSLO	ÚČEL MÍSTNOSTI	PLOCHA m <sup>2</sup>
201	CHODBA	6,27
202	KOUPELNA, WC	6,75
203	POKOJ	12,26
204	POKOJ	16,09
205	POKOJ	12,67
206	KOMORA	2,72
OBYTNÁ PLOCHA :		41,02
PŘÍSLUŠENSTVÍ :		15,74
UŽITKOVÁ PLOCHA :		56,76
CELKOVÁ PLOCHA (PODLAHOVÁ) :		56,76

### POZNÁMKA:


1. TECHNICKÉ ZMĚNY JSOU VYHRAZENY.
2. VNITŘNÍ DVEŘE JSOU KÓTOVÁNY S PŘESNOSTÍ ± 30 mm
3. V PŮDORYSE JSOU KÓTOVÁNY STAVEBNÍ OTVORY OKEN.  
SKUTEČNÁ VÝŠKA PARAPETU VIZ VÝKRES ŘEZU
4. KONSTRUKCE GARÁŽOVÉHO STÁNÍ NENÍ STATICKY NAVRŽENA PRO ZASTŘEŠENÍ.

S.O. --  
SCHODY K 631  
MODEL 2019


Označ. výkresu <b>PŮDORYS 2.NP</b>	M 1:50	D.06	
Označ. domu KUBIS 74/8°	RODINNÝ DŮM	Číslo HS : XX XXX	
Autorizovaný inženýr Ing. David Ondra, Ing. Zdeněk Chromý	Stupeň PD : DÚS+DOS		
Vypracoval xxx	Datum : XXX		
Investor-staveniště Jméno, staveniště, p.č. XX, k.ú. XX Jméno, staveniště, p.č. XX, k.ú. XX			

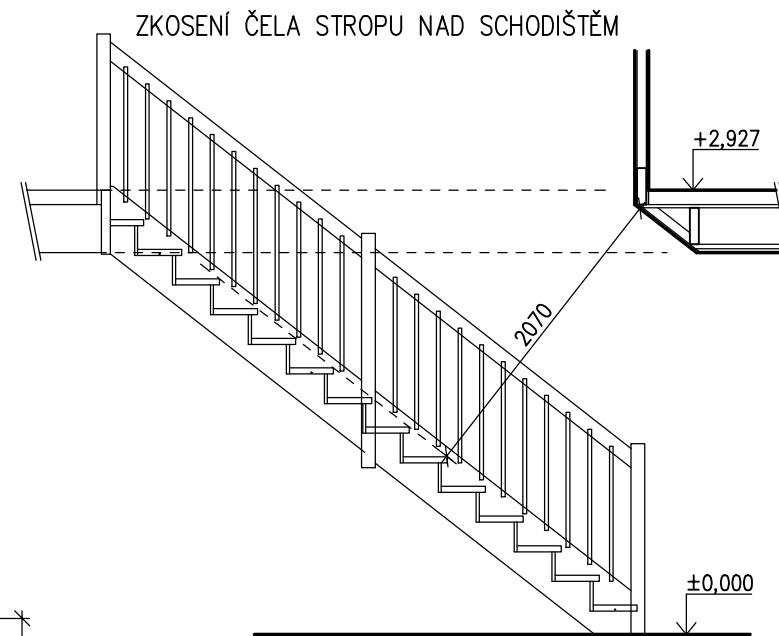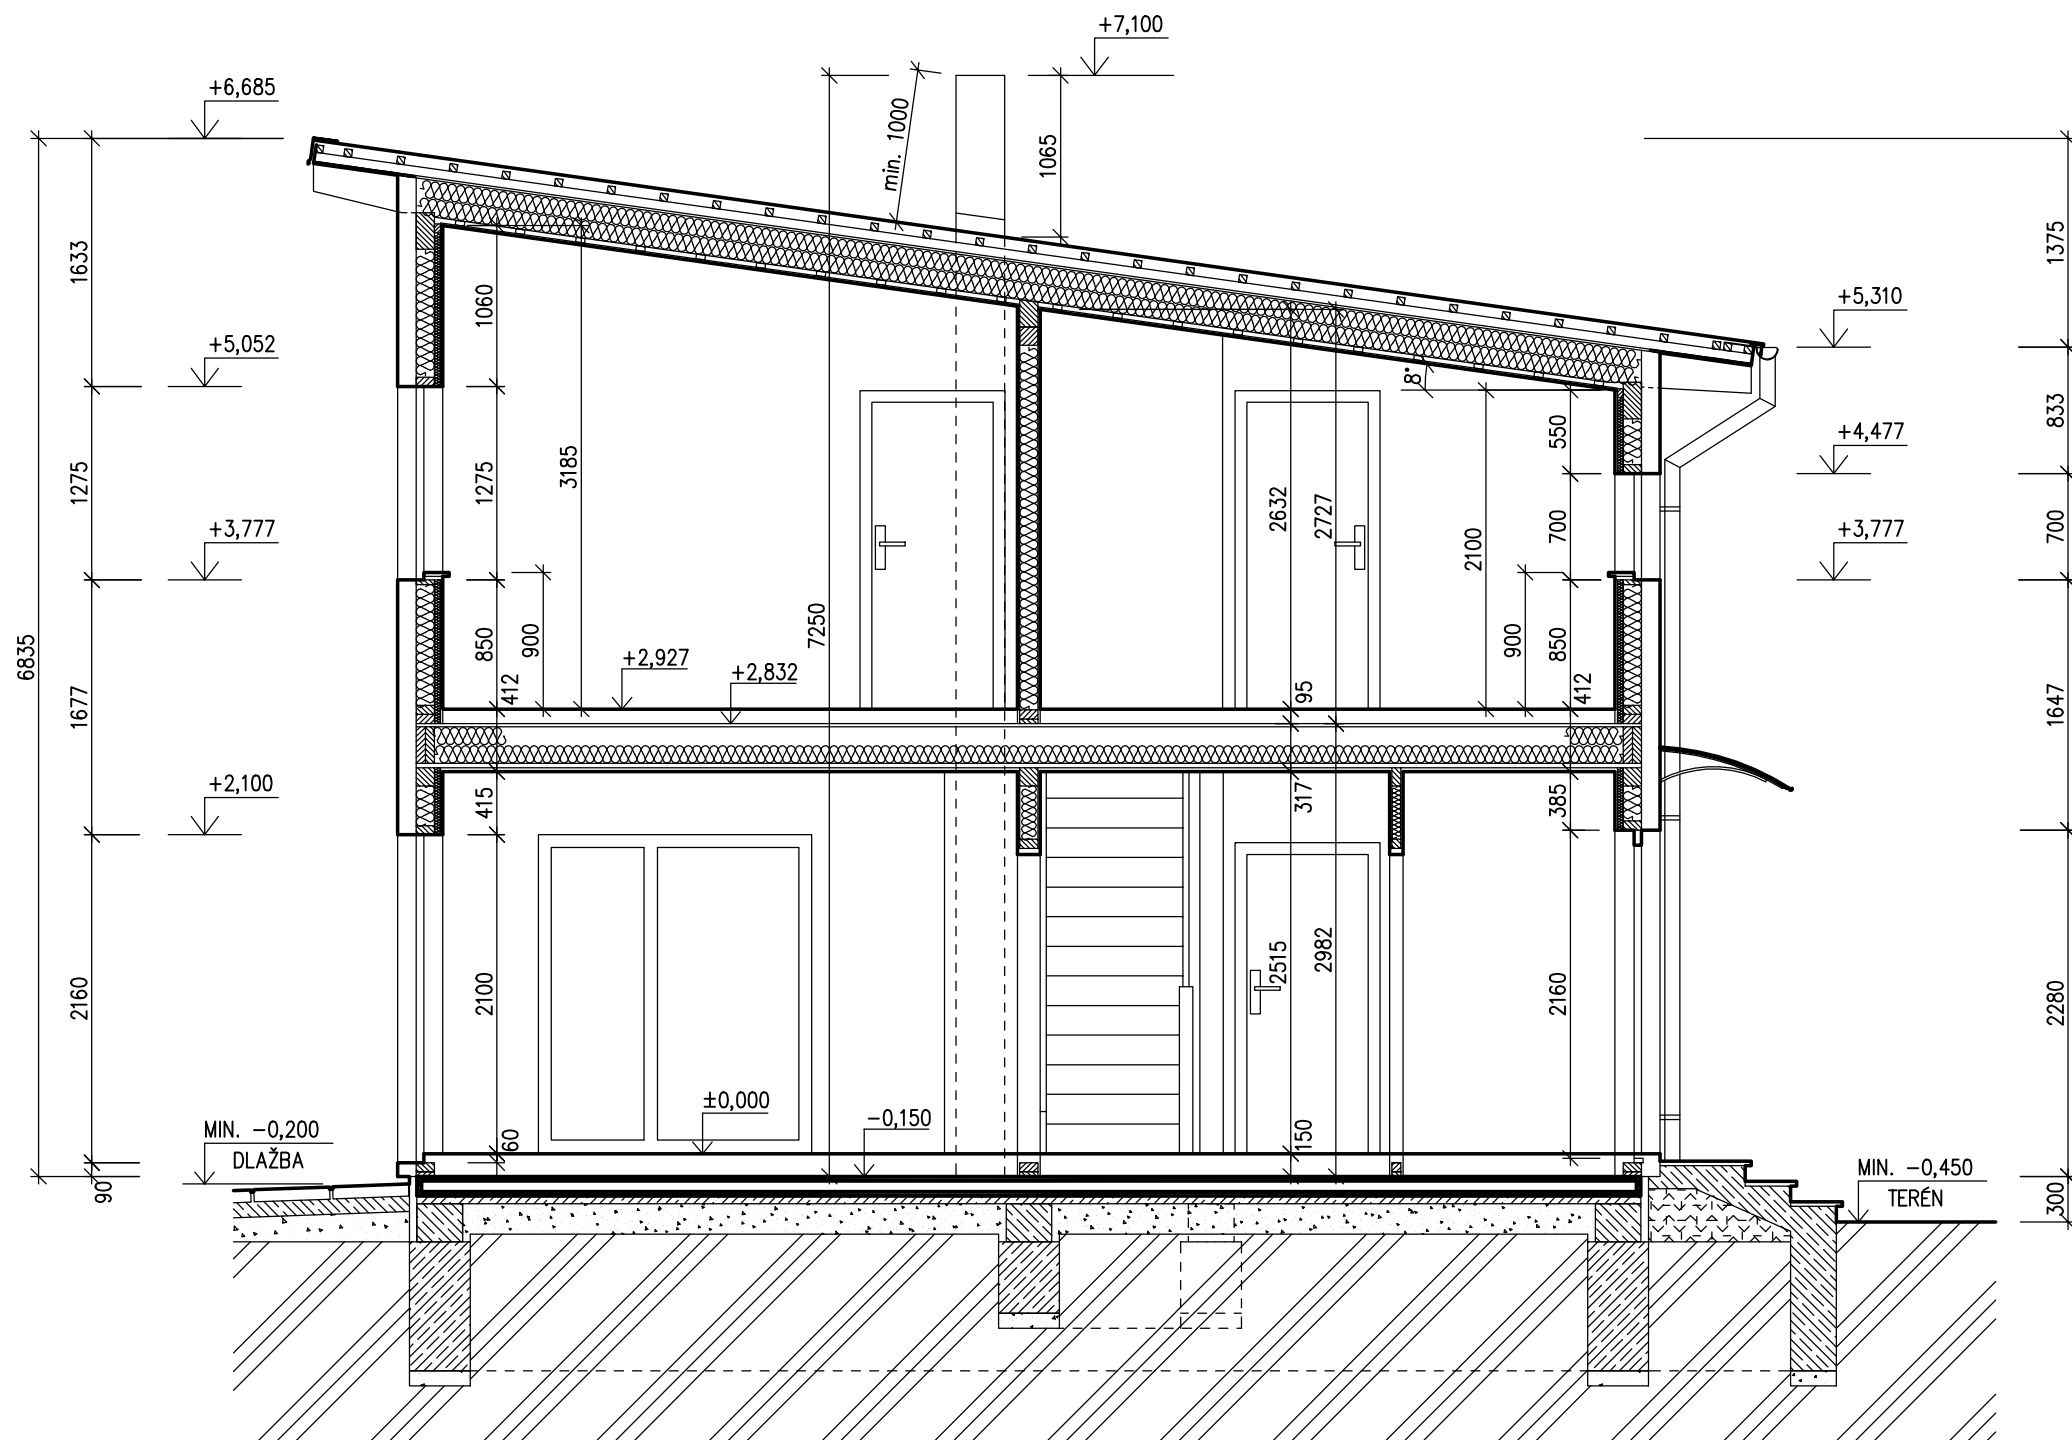

### LEGENDA MATERIÁLU


-  ROSTLÝ TERÉN
-  ŠTĚRKOVÝ NÁSYP
-  ZÁSYP
-  ŽELEZOBETON
-  PROSTÝ BETON
-  DŘEVO
-  TEPelná IZOLACE

S.O. --  
SCHODY K 631  
MODEL 2019


Označ. výkresu <b>ŘEZ A-A</b>	M 1:50	D.07	
Označ. domu <b>KUBIS 74/8°</b>	RODINNÝ DŮM	Číslo HS : XX XXX	
Autorizovaný inženýr	Ing. David Ondra, Ing. Zdeněk Chromý		Stupeň PD : DÚS+DOS
Vypracoval	xxx	Datum : XXX	
Investor-staveniště	Jméno, staveniště, p.č. XX, k.ú. XX Jméno, staveniště, p.č. XX, k.ú. XX		




POHLED ZAHRADNÍ

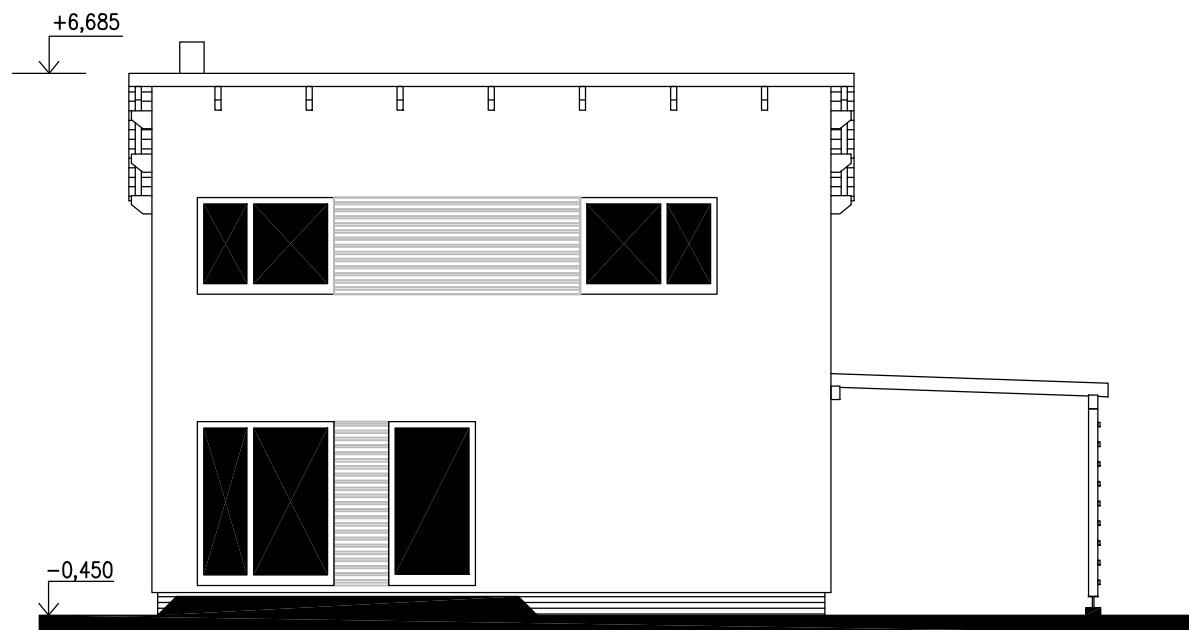


POHLED BOČNÍ – LEVÝ

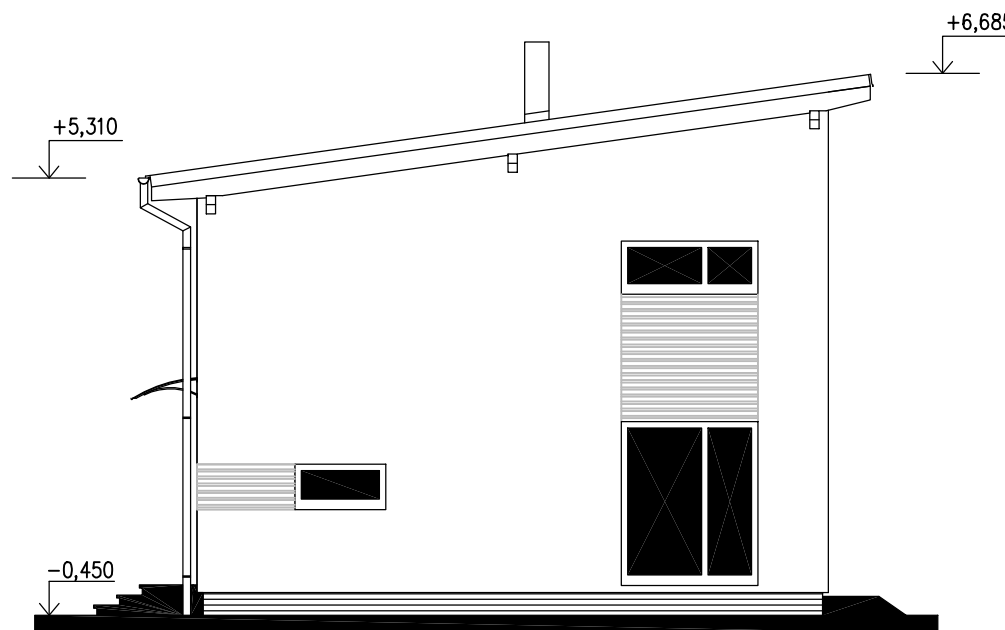

POHLED ULIČNÍ

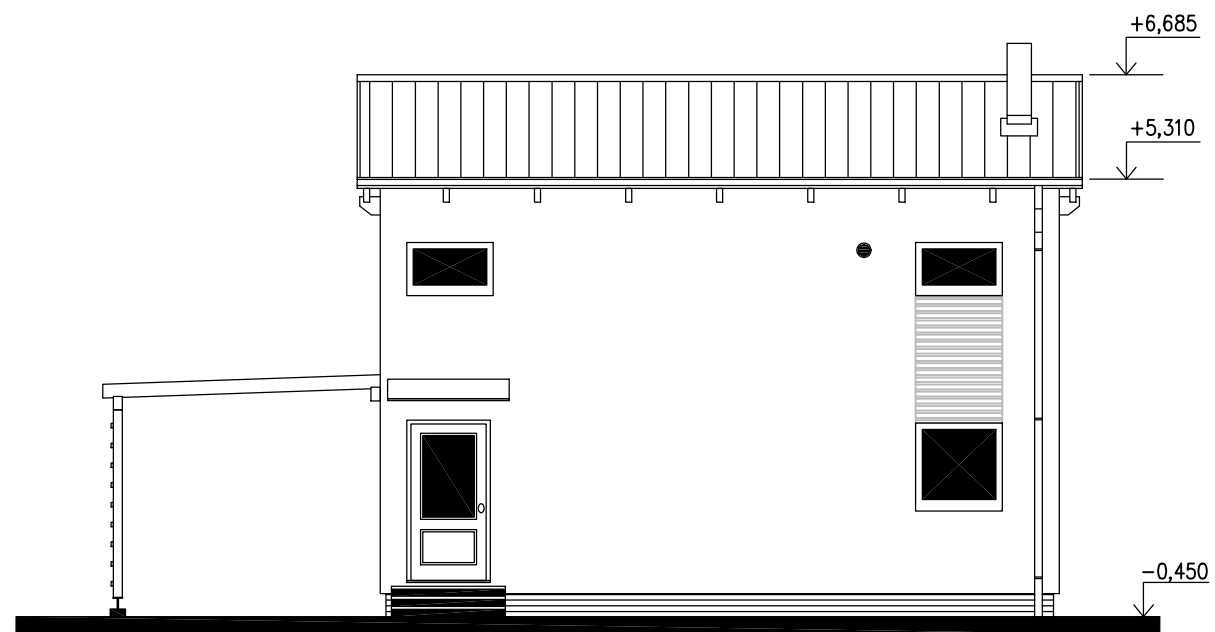

POHLED BOČNÍ – PRAVÝ

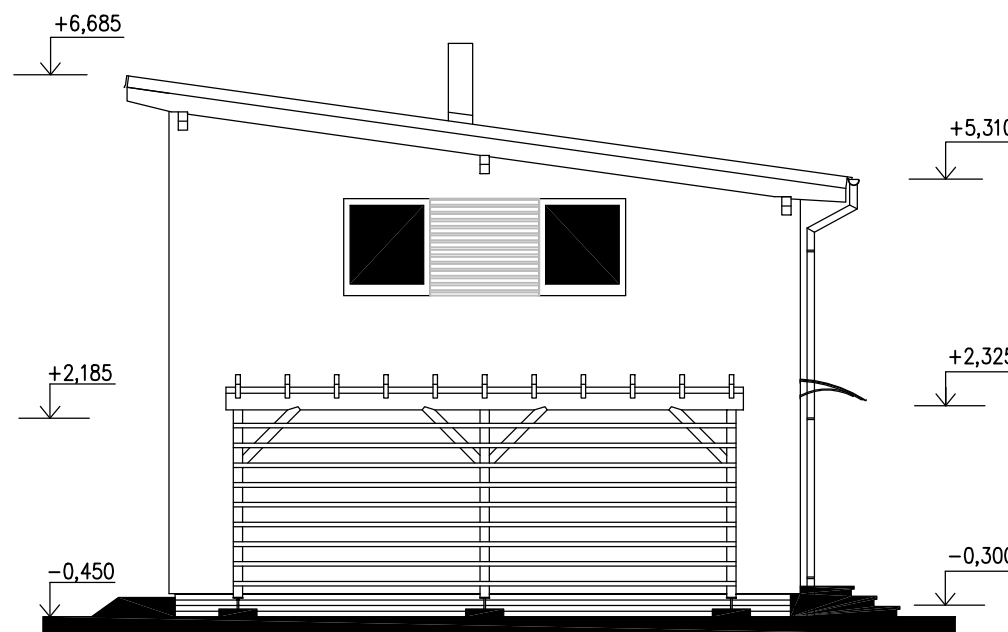

S.O. --  
SCHODY K 631  
MODEL 2019

Označ. výkresu POHLEDY	M 1:100 D.12	
Označ. domu KUBIS 74/8°	RODINNÝ DŮM	Číslo HS : XX XXX
Autorizovaný inženýr Vypracoval	Ing. David Ondra, Ing. Zdeněk Chromý xxx	Stupeň PD : DÚS+DOS Datum : XXX
Investor–staveniště	Jméno, staveniště, p.č. XX, k.ú. XX Jméno, staveniště, p.č. XX, k.ú. XX	